



План підвалу

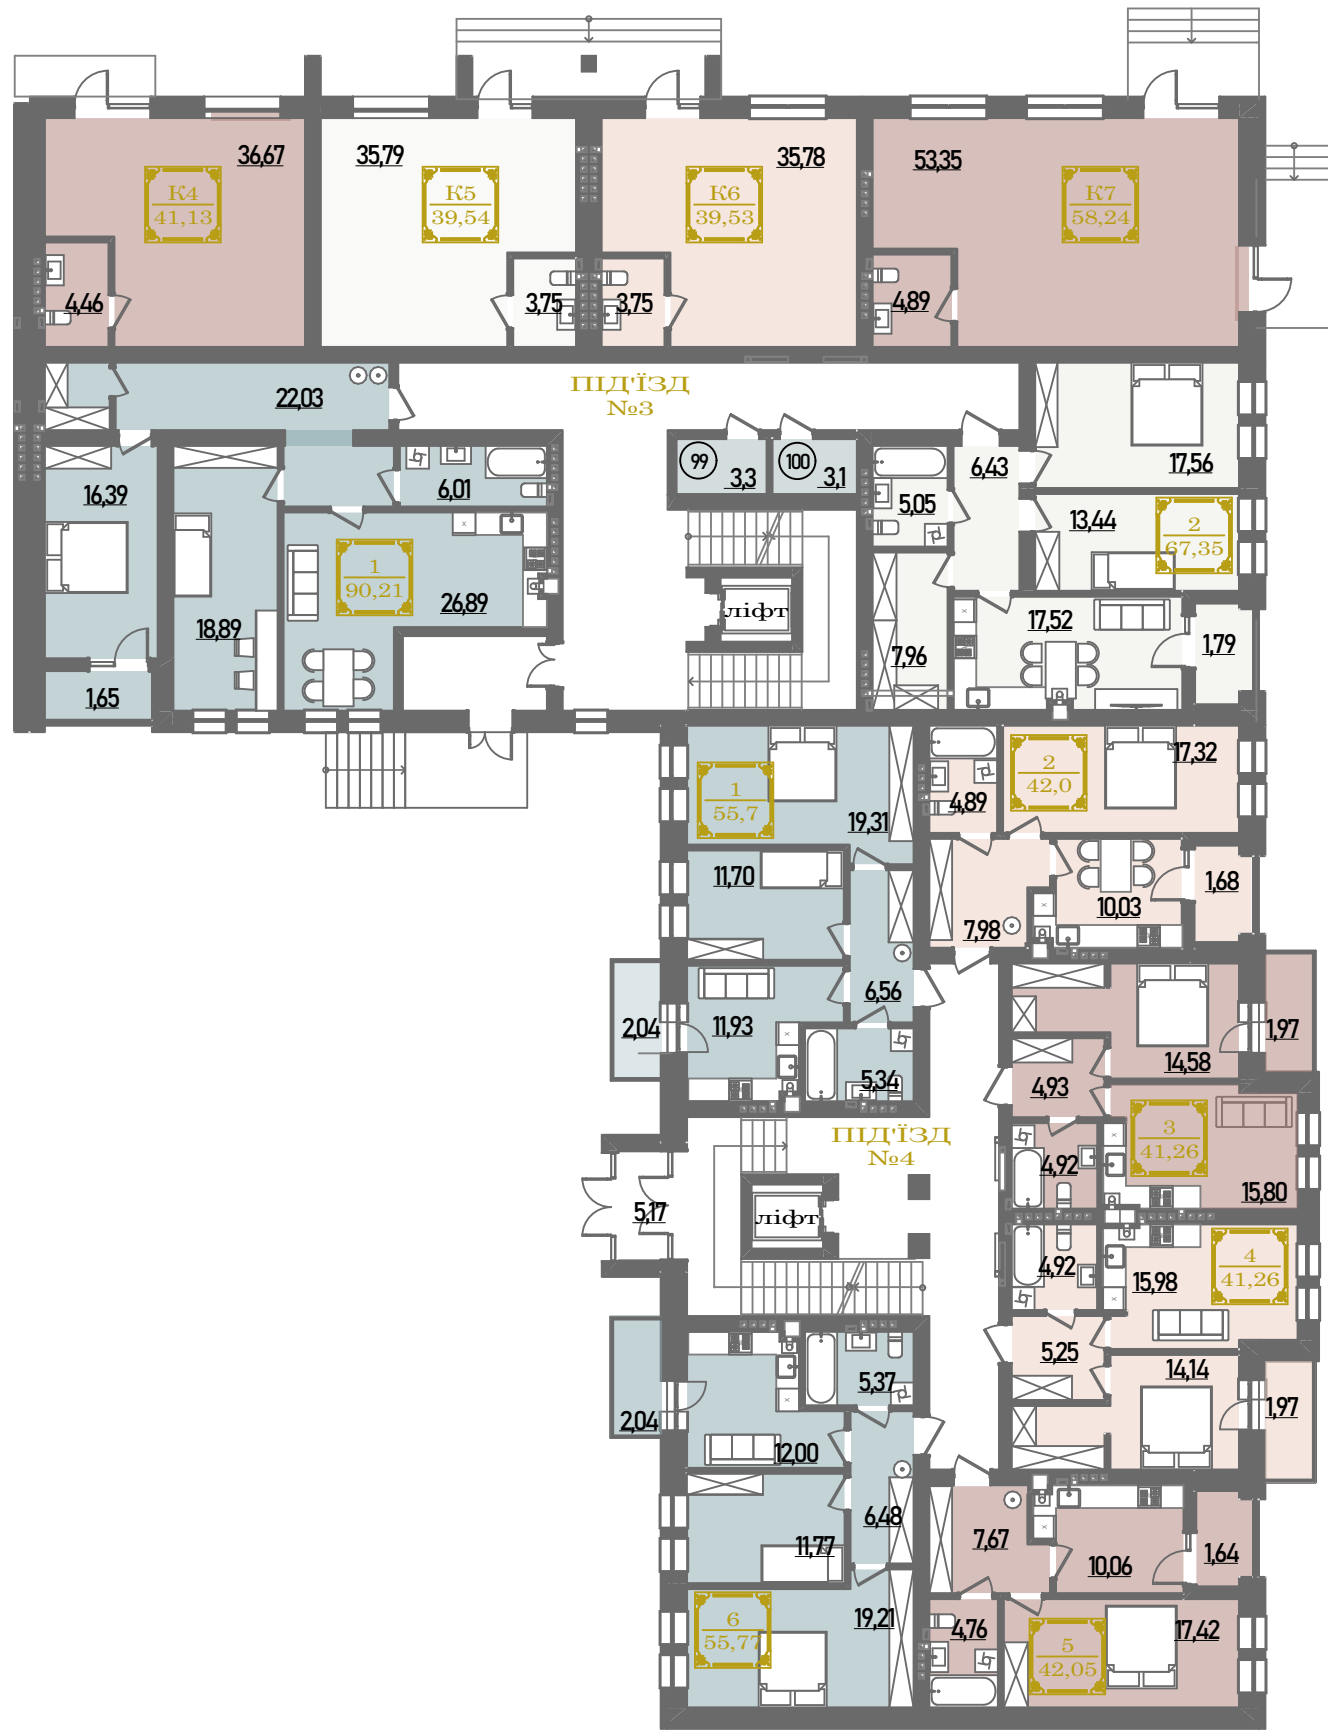

План 1-го поверху

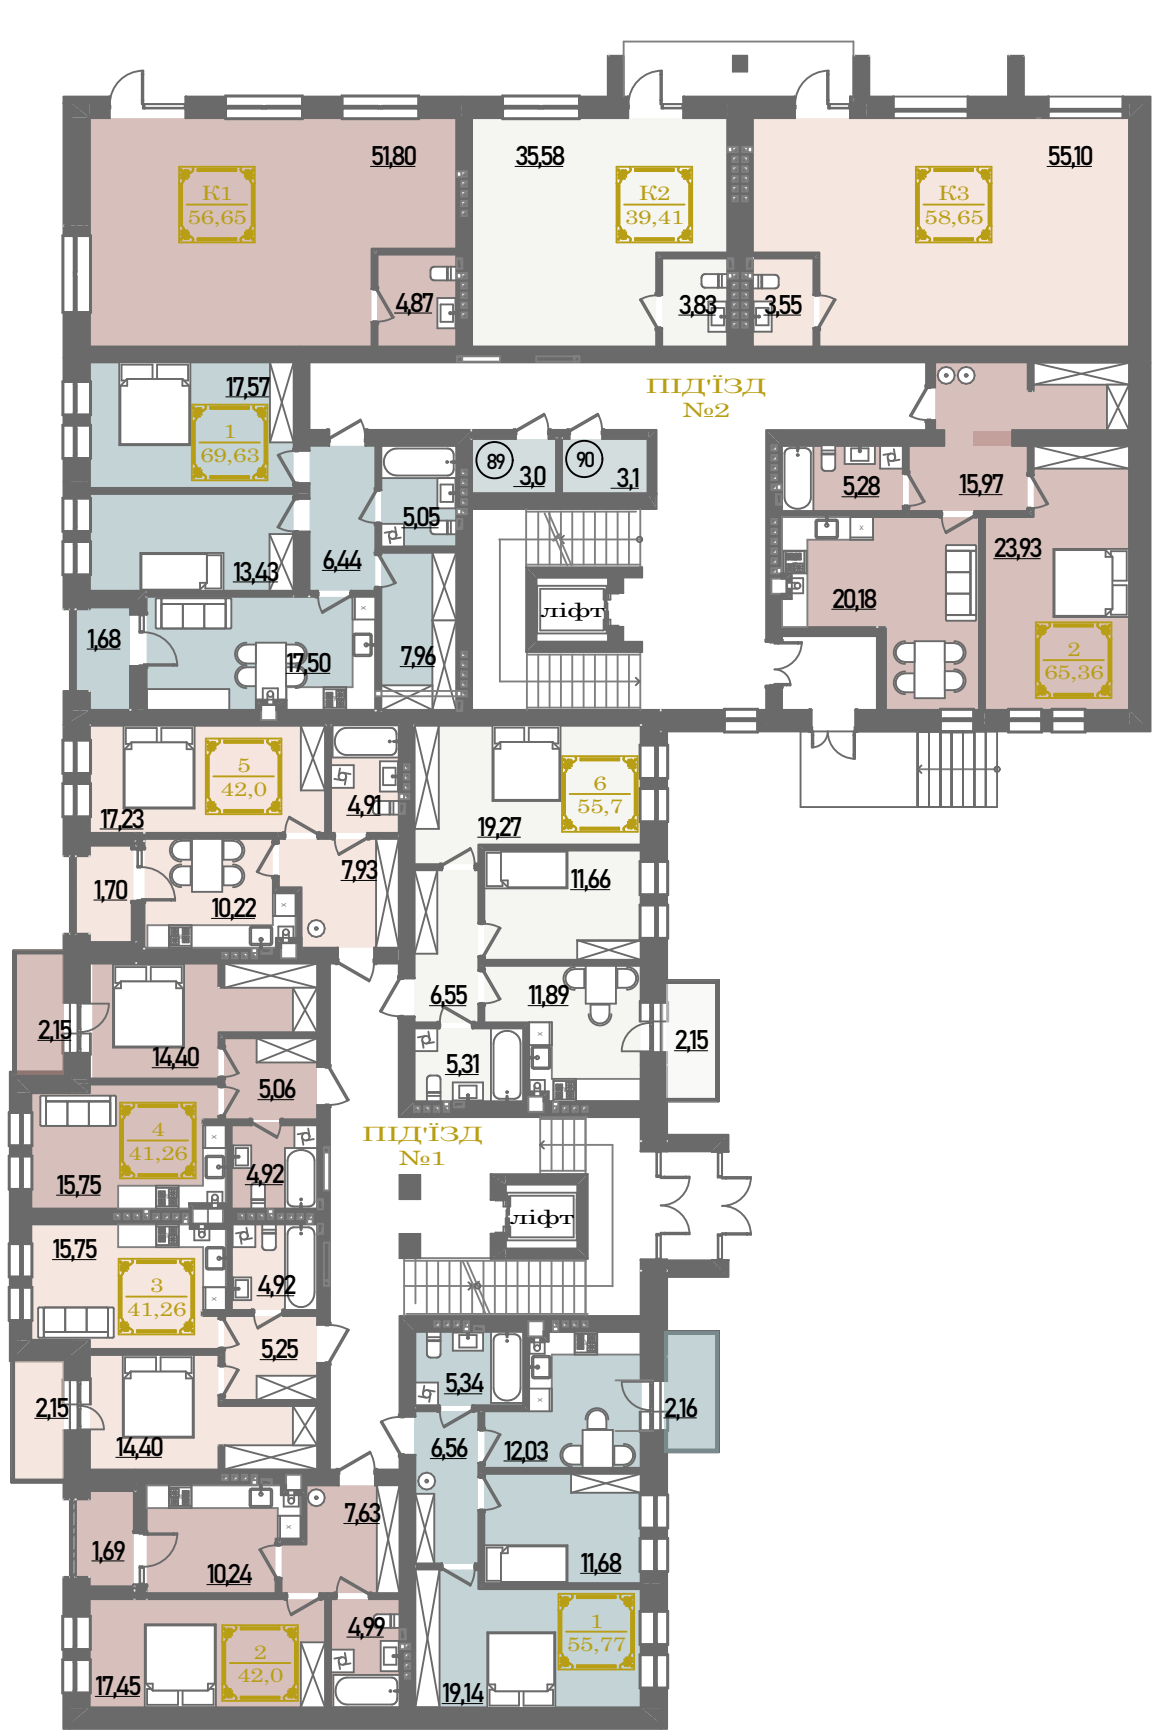


1-но кімнатні квартири

2-ох кімнатні квартири

Комірки

План 2-го поверху

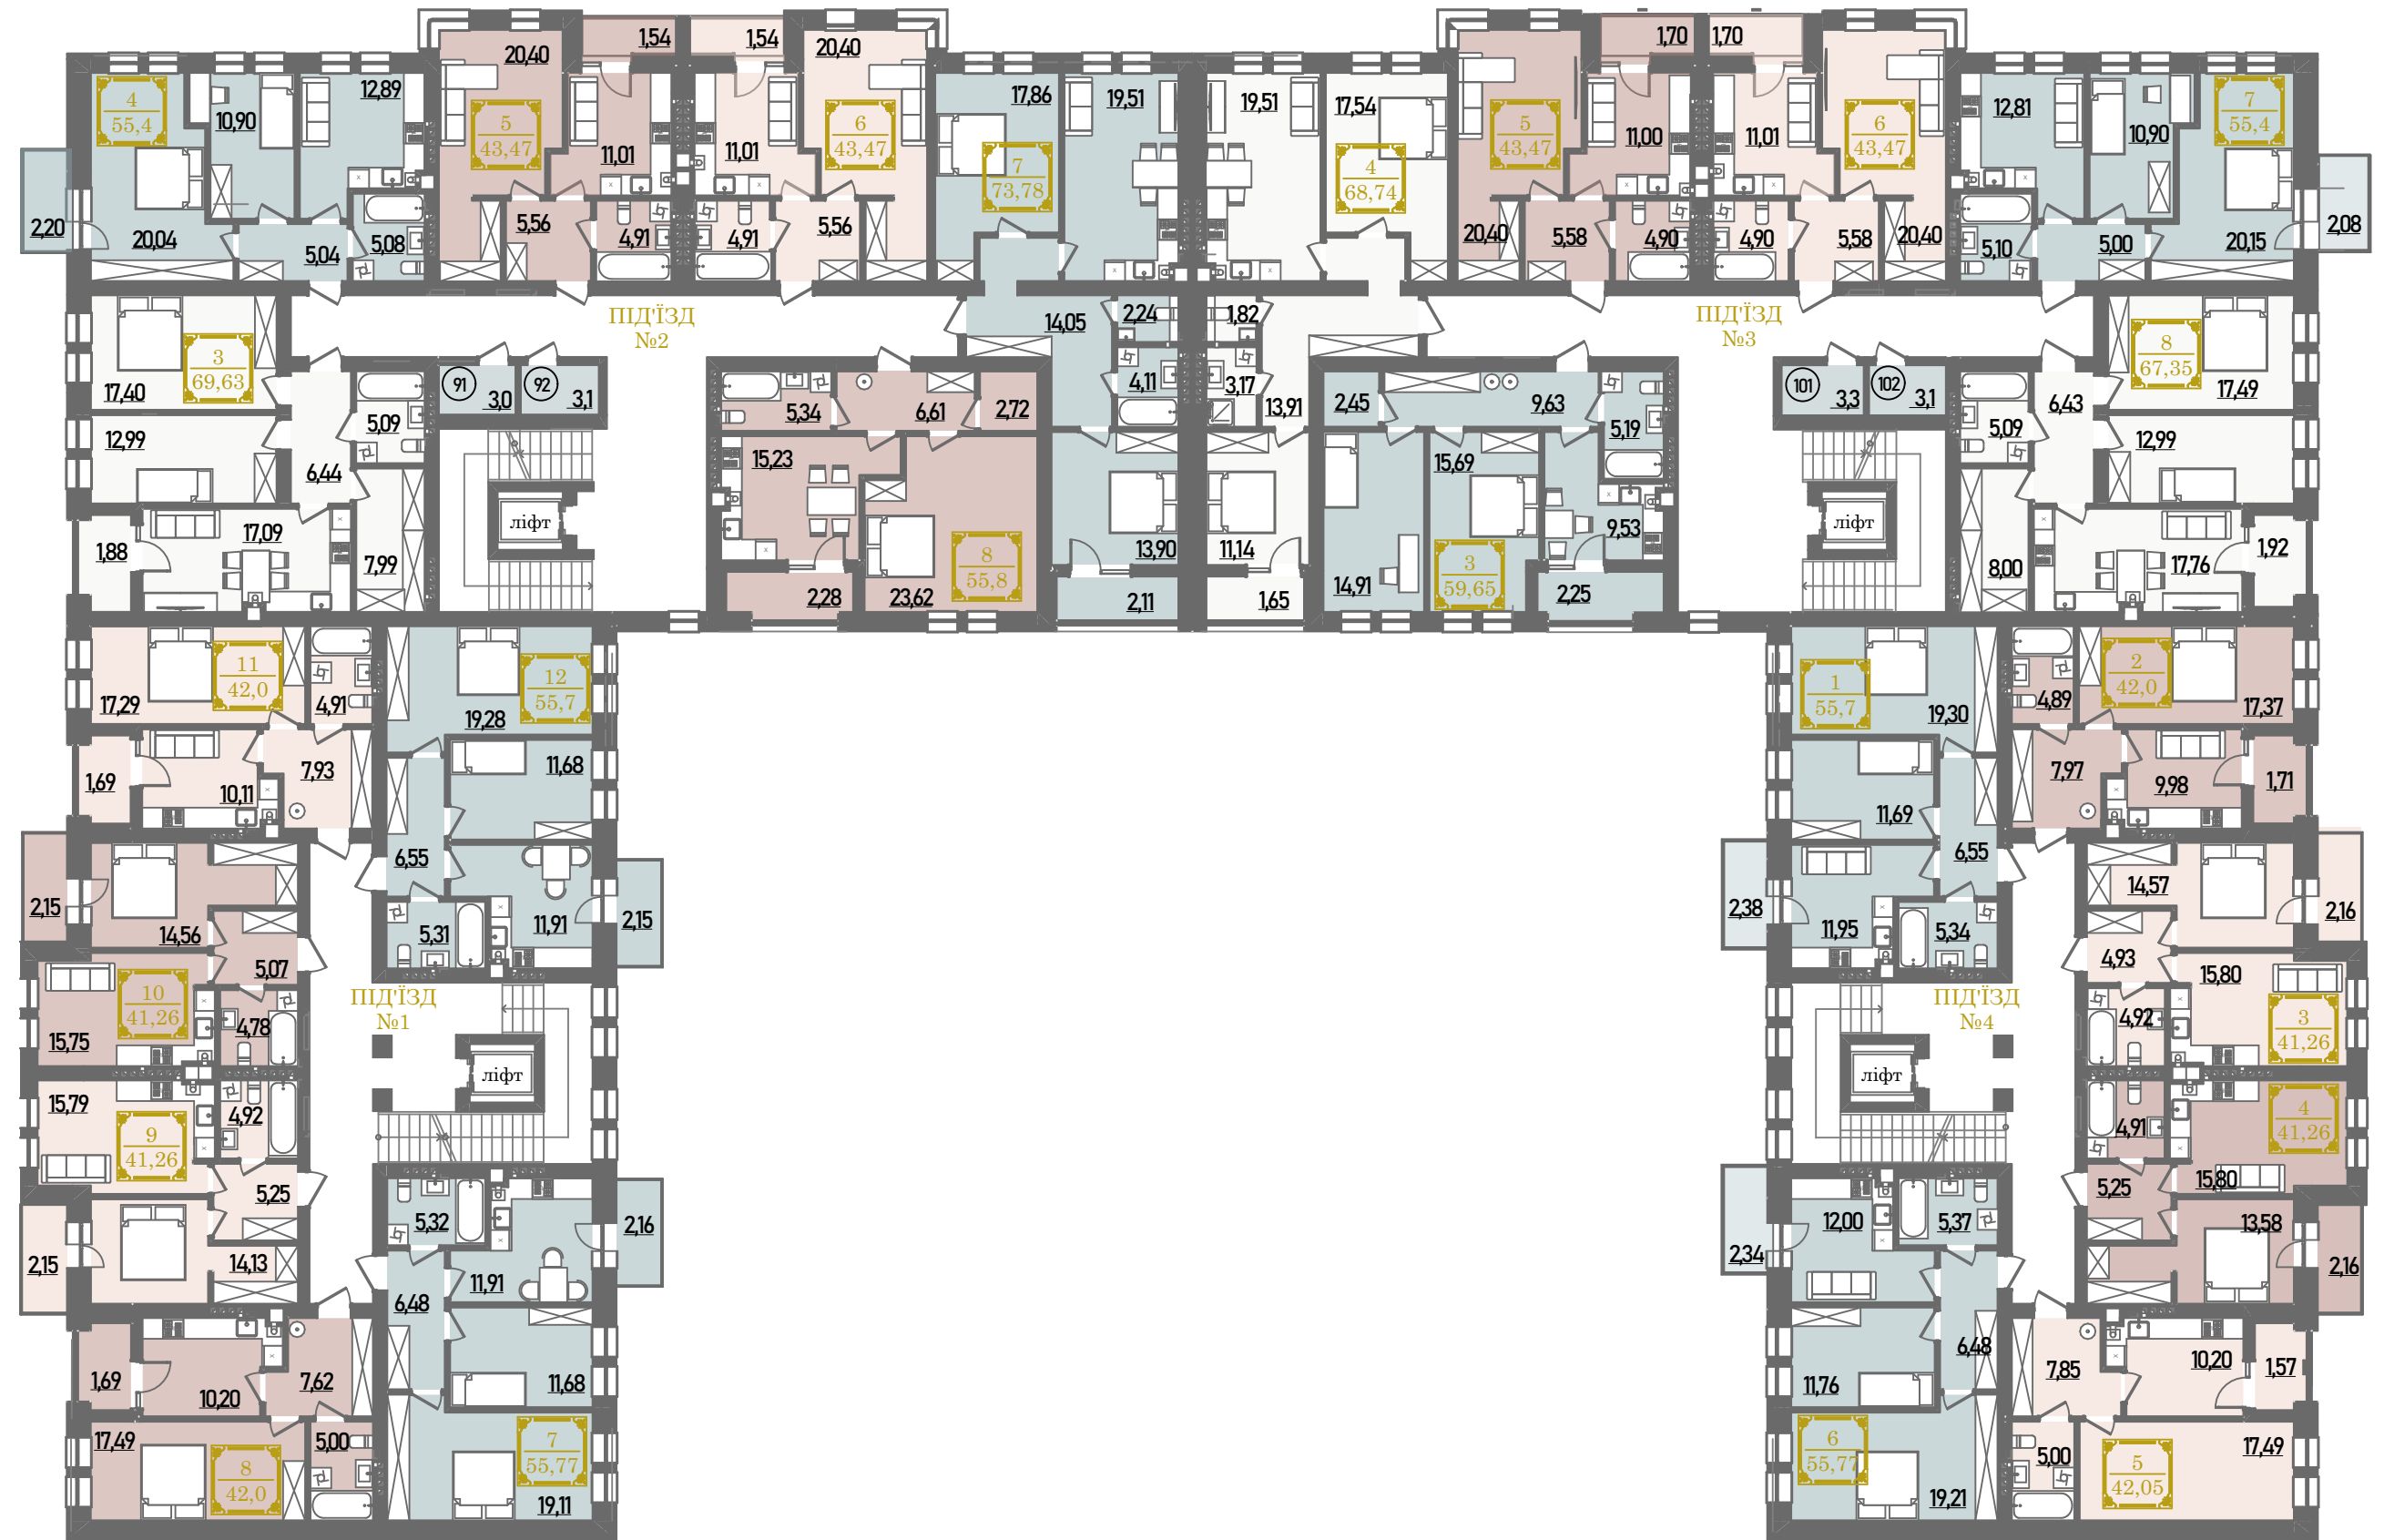


1-но кімнатні квартири

2-ох кімнатні квартири

Комірки

План 3-го поверху

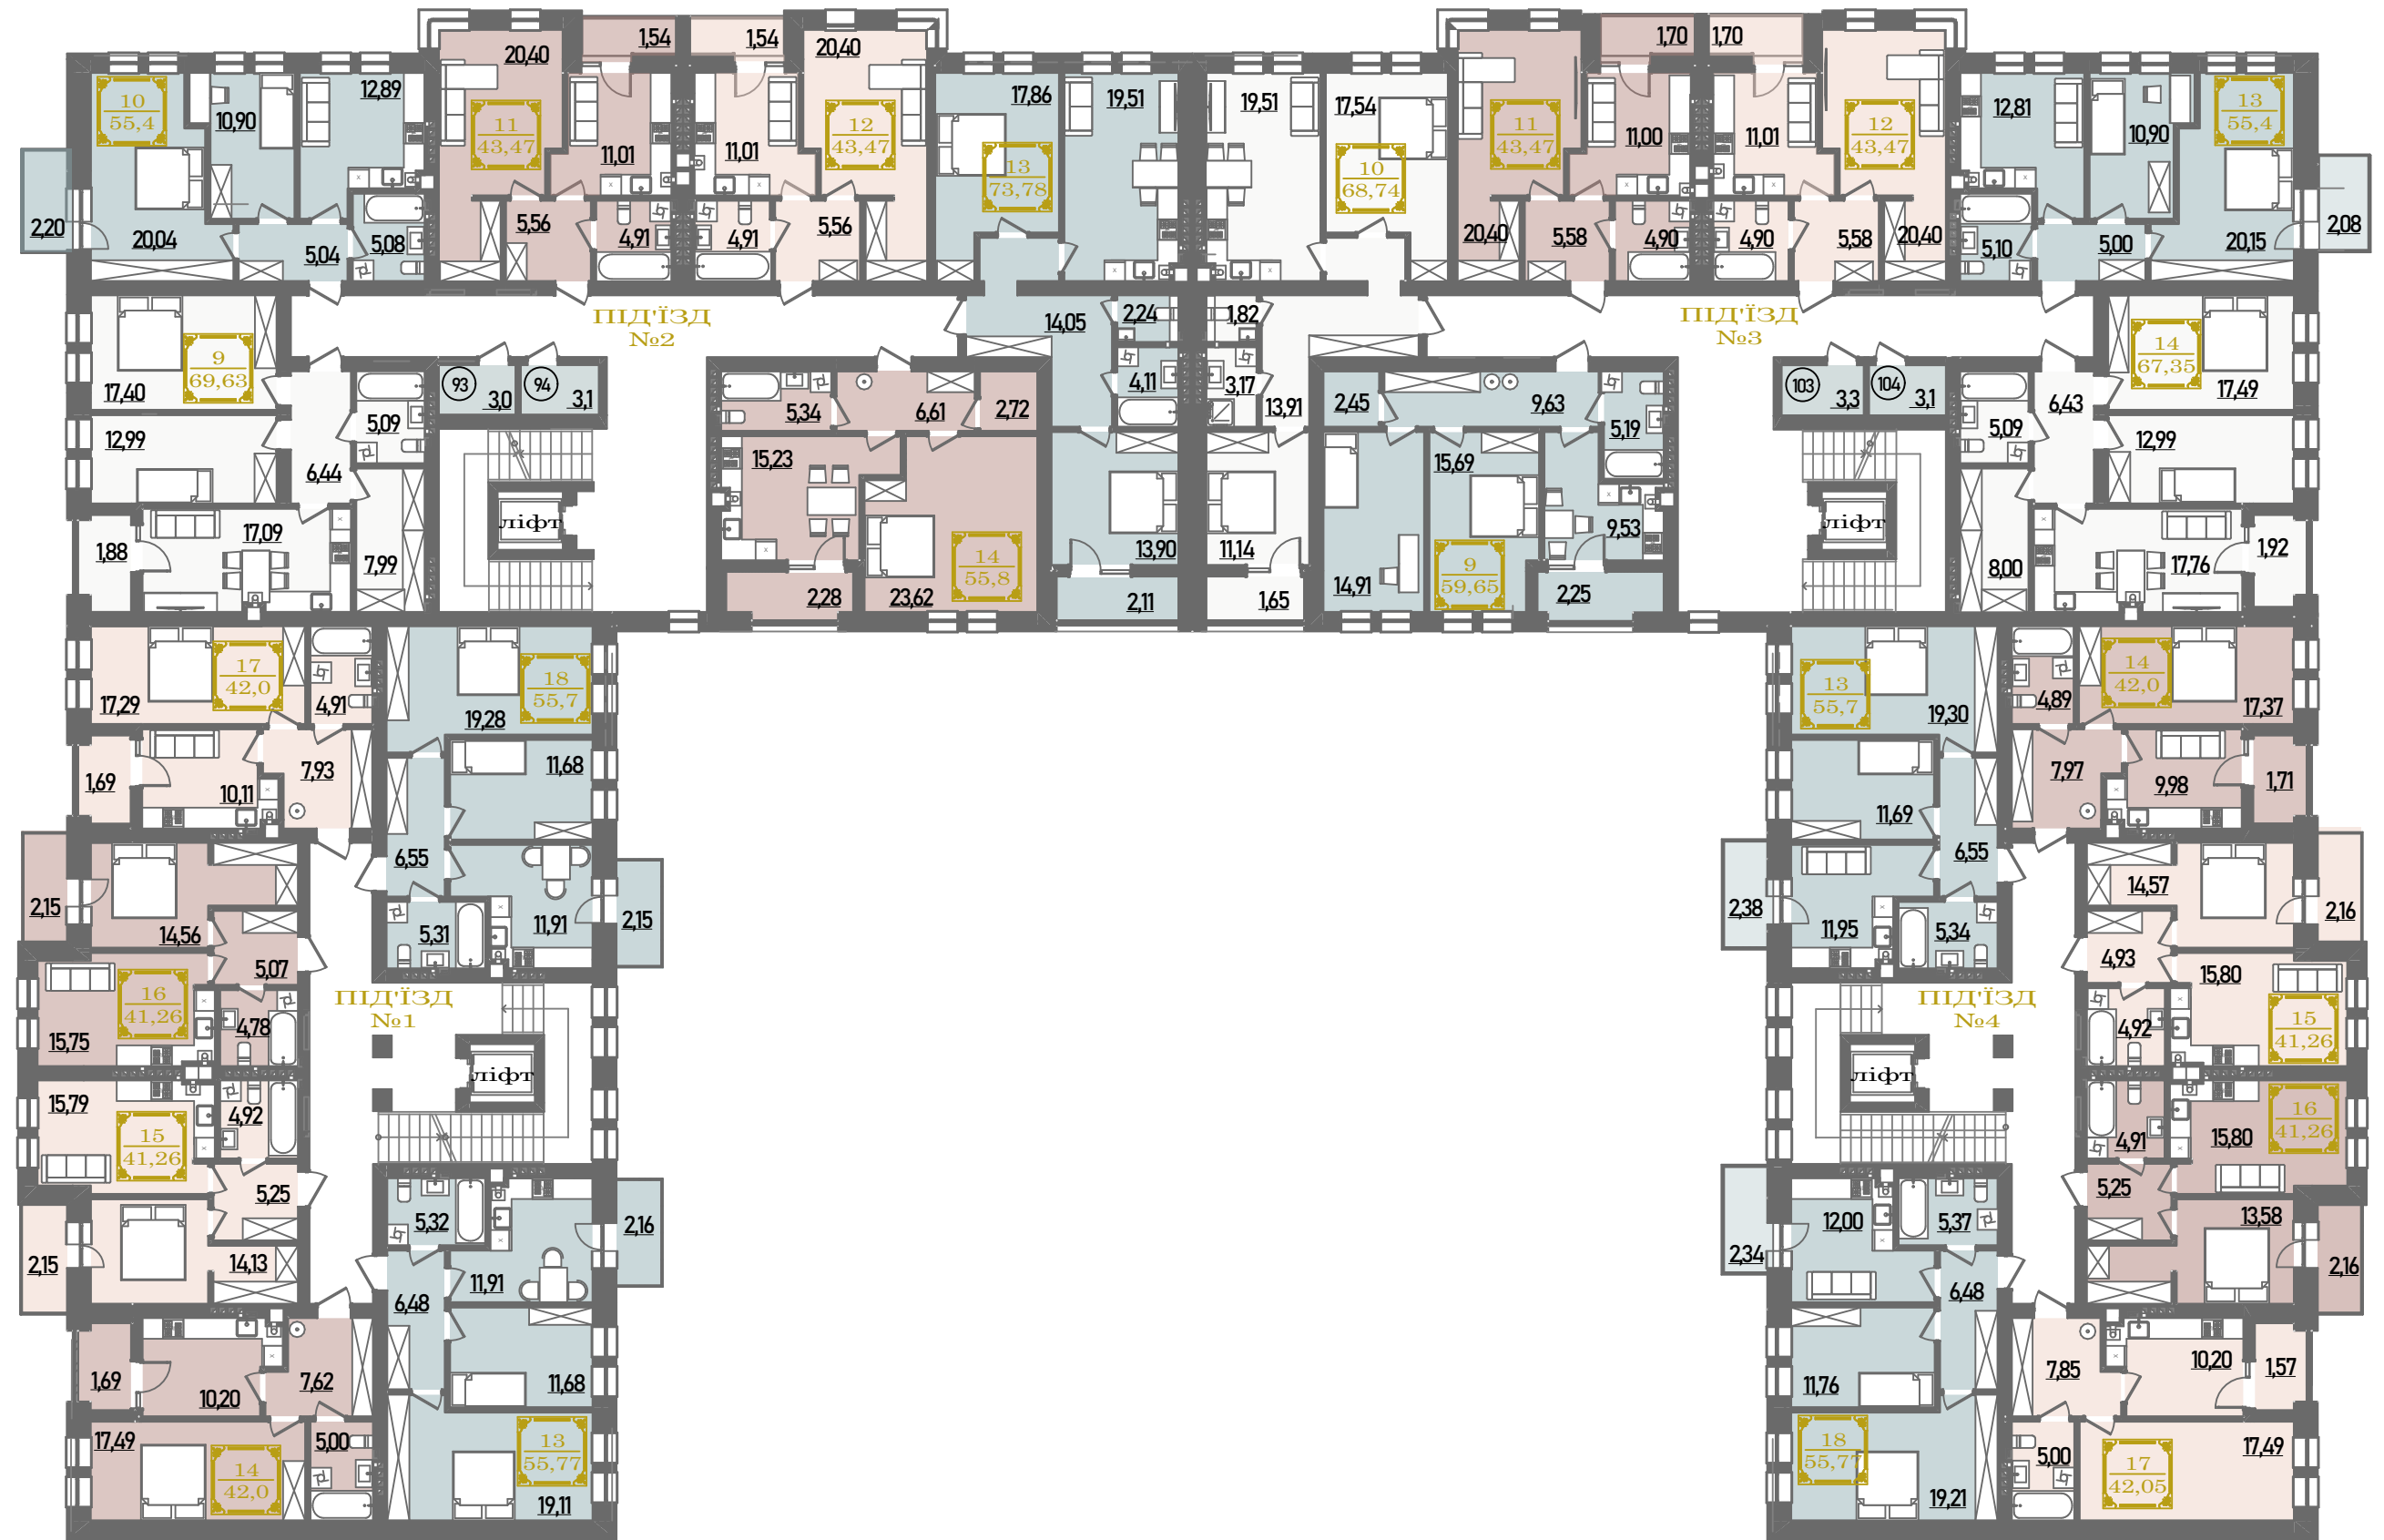


1-но кімнатні квартири

2-ох кімнатні квартири

Комірки

План 4-го поверху

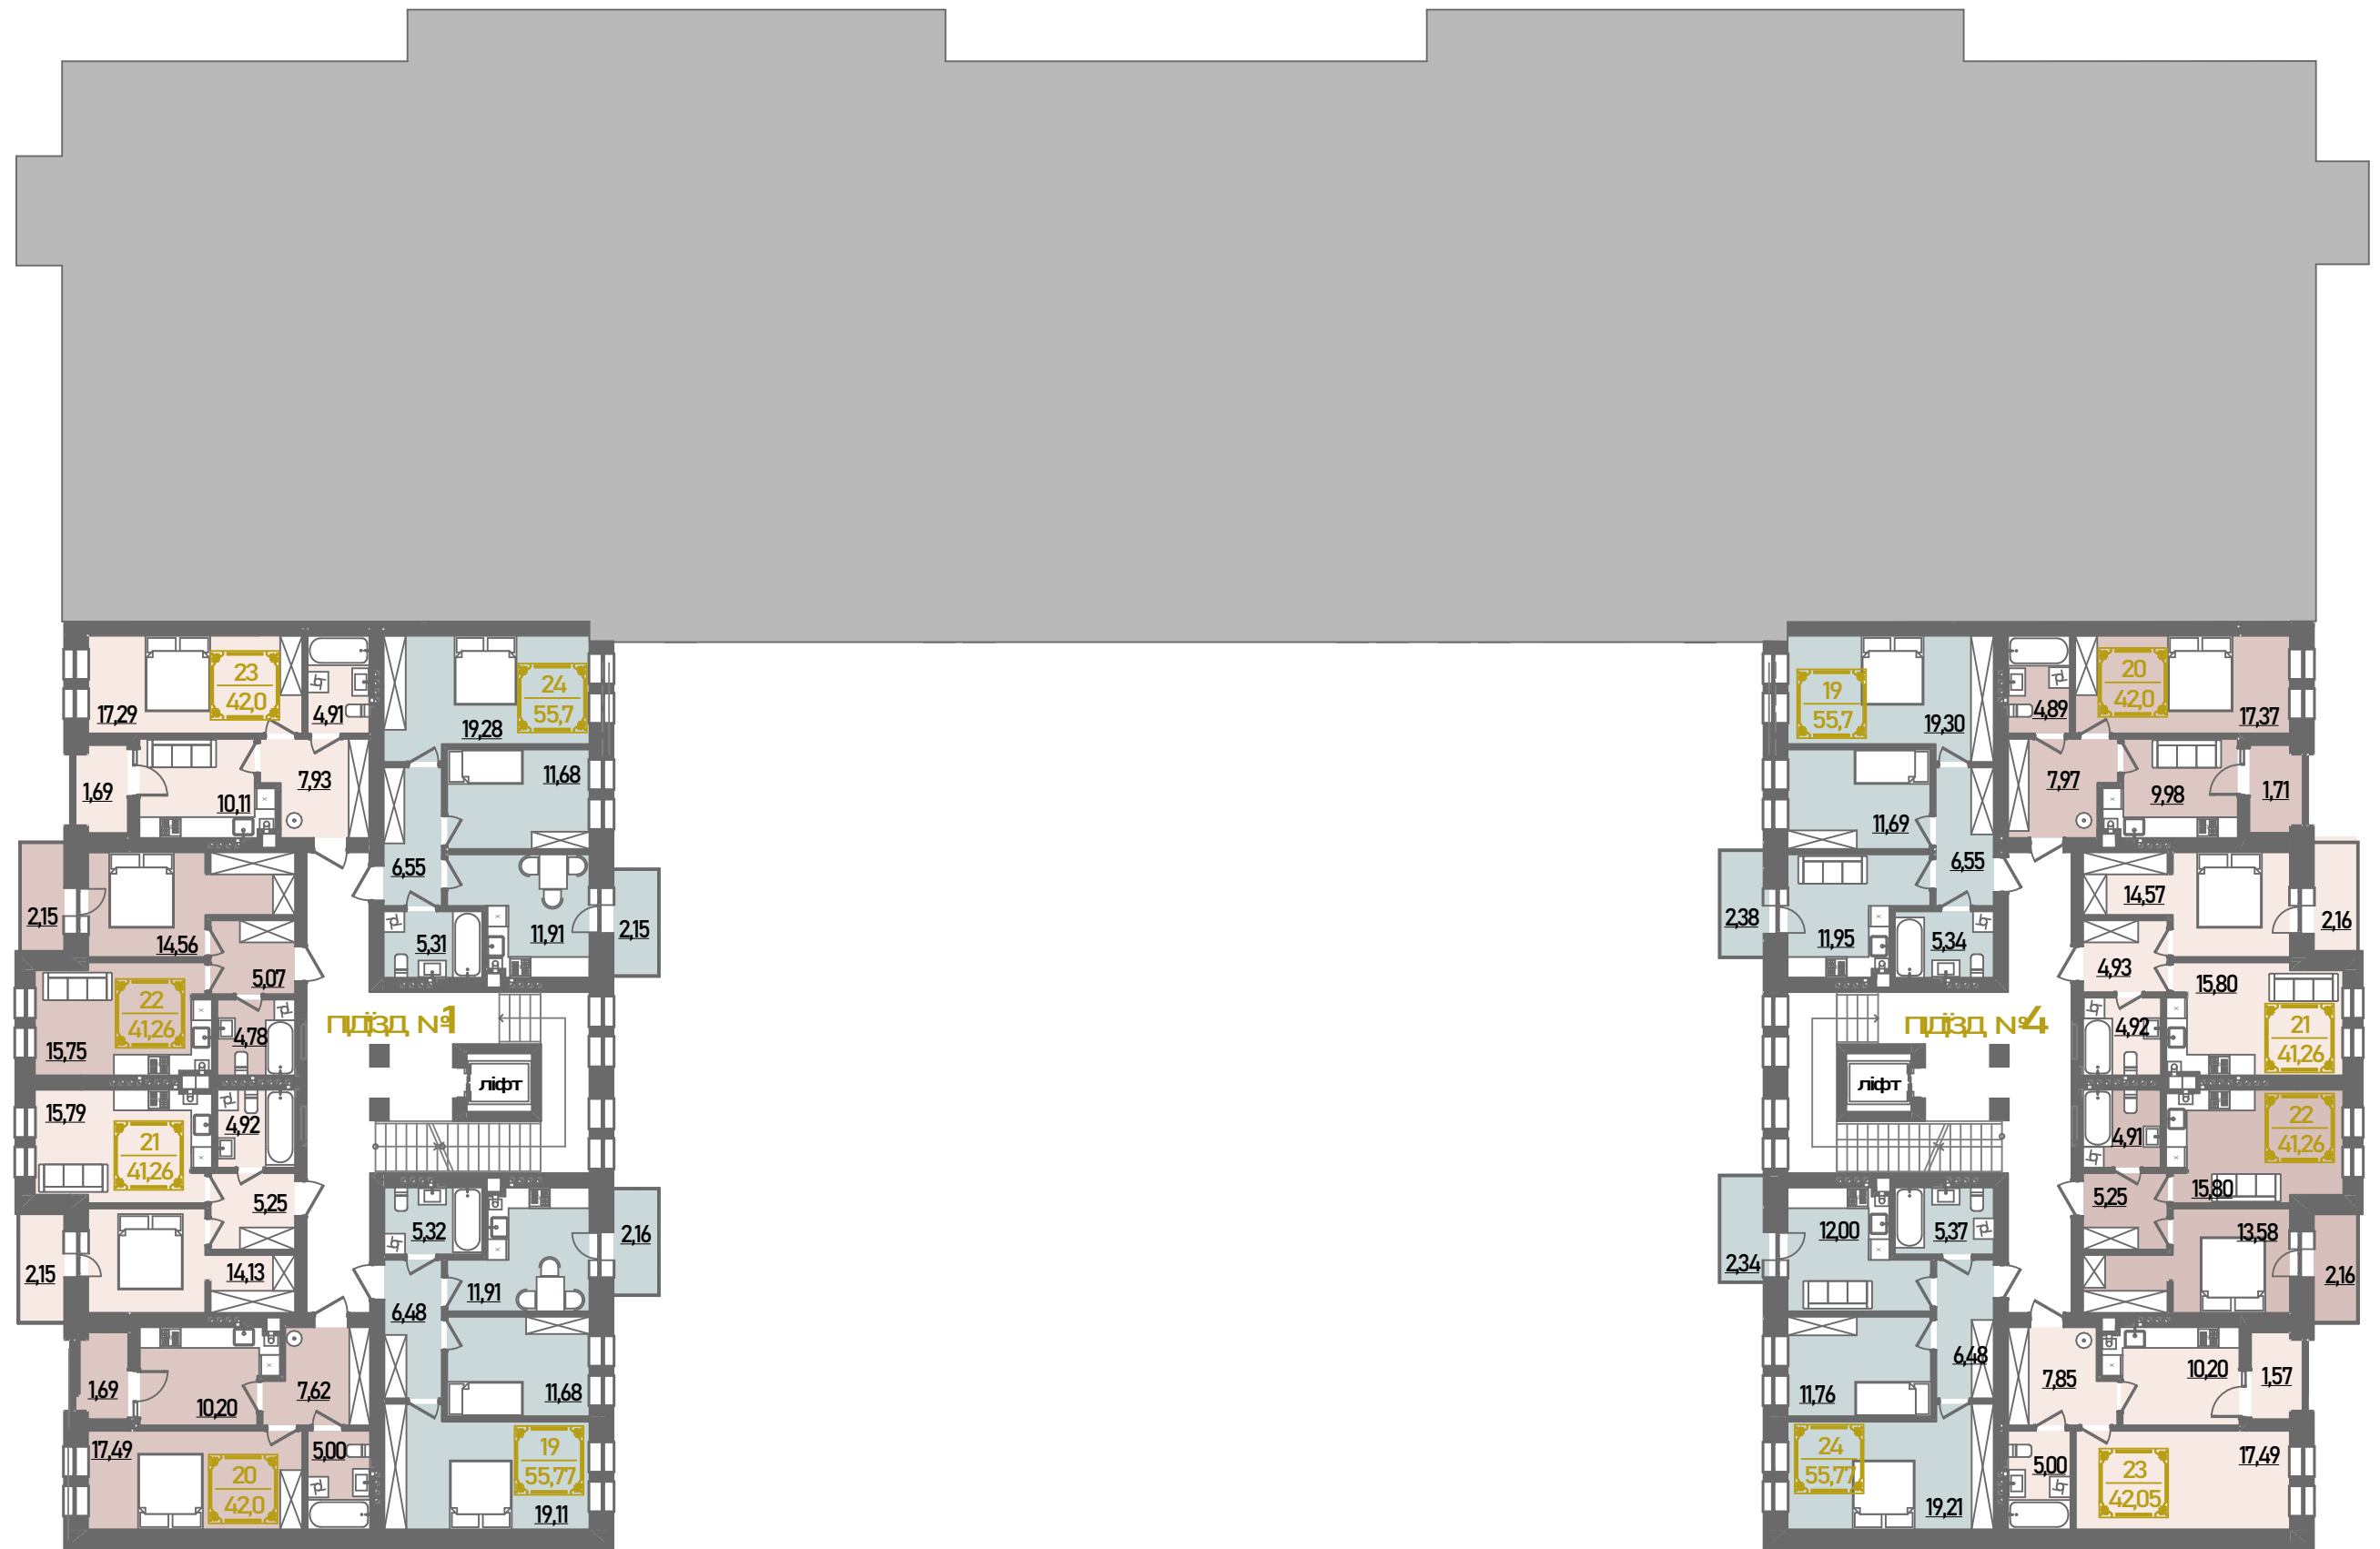


1-но кімнатні квартири

2-ох кімнатні квартири

Комірки

План 4-го поверху із терасами

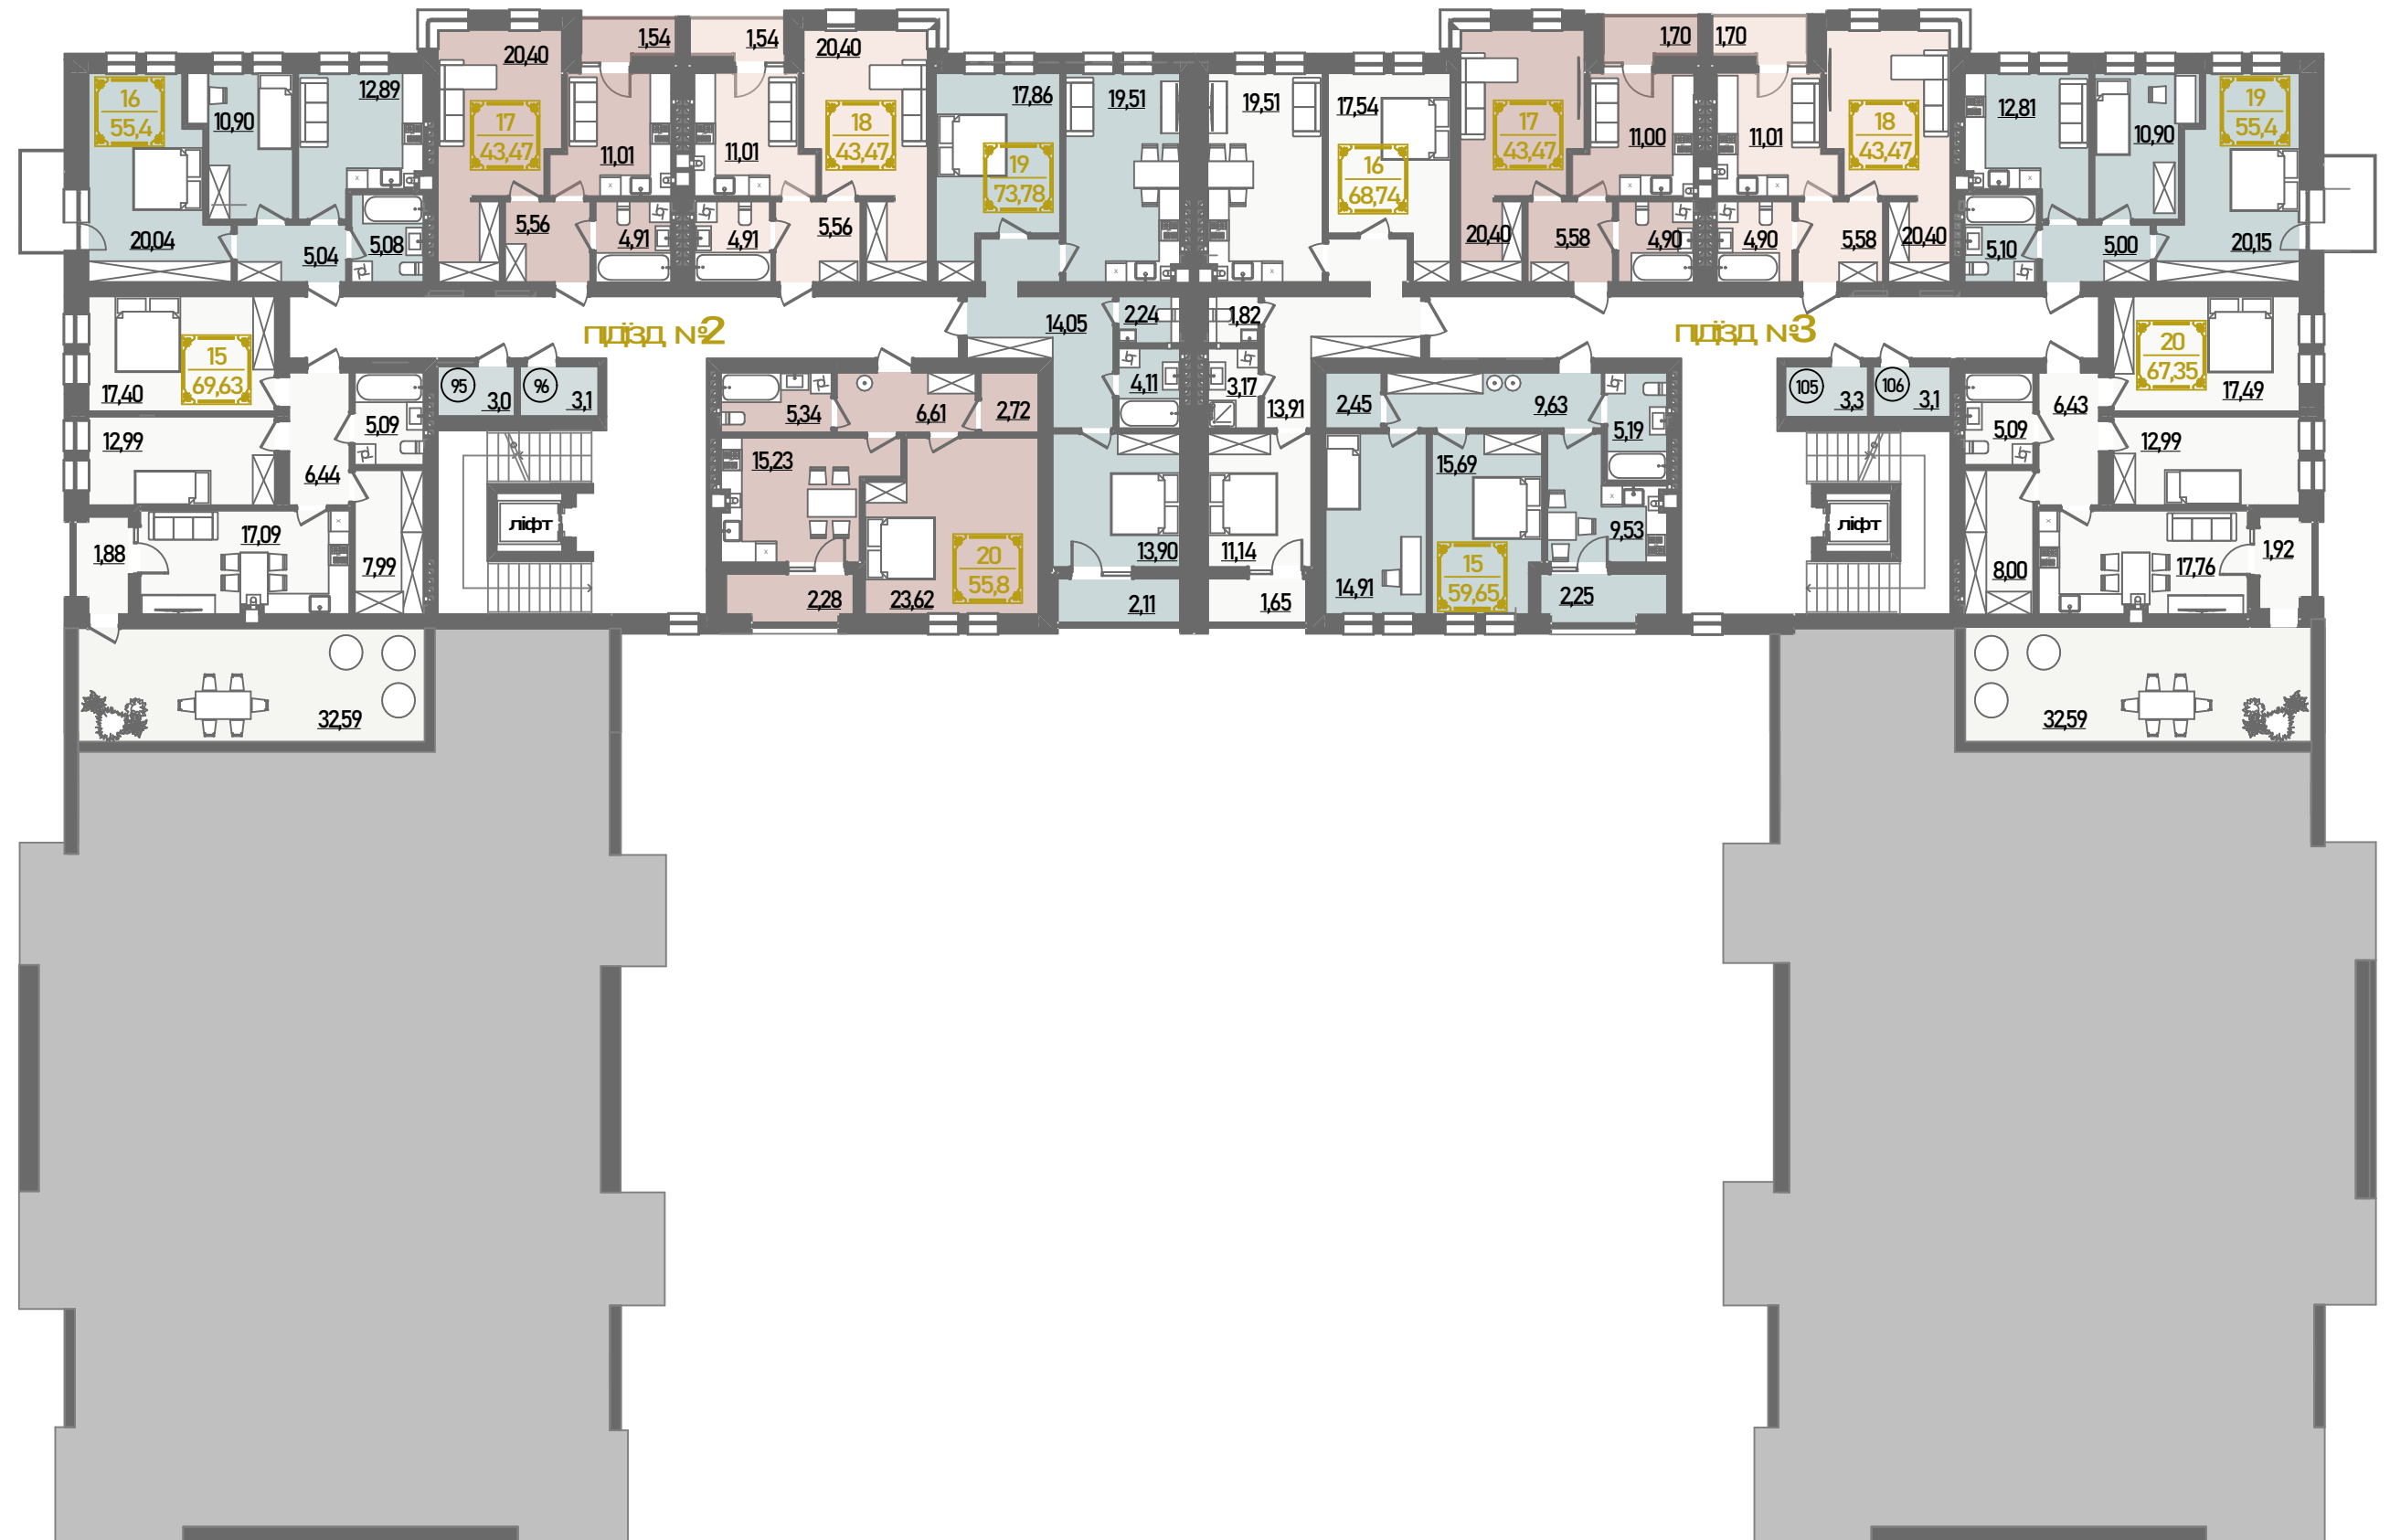


Примітка: Плоштерас не входить у загальну площуквартири.
Розміри та площутераси уточнити

1-но кімнатні квартири

2-ох кімнатні квартири

Комірки

План 5-го поверху

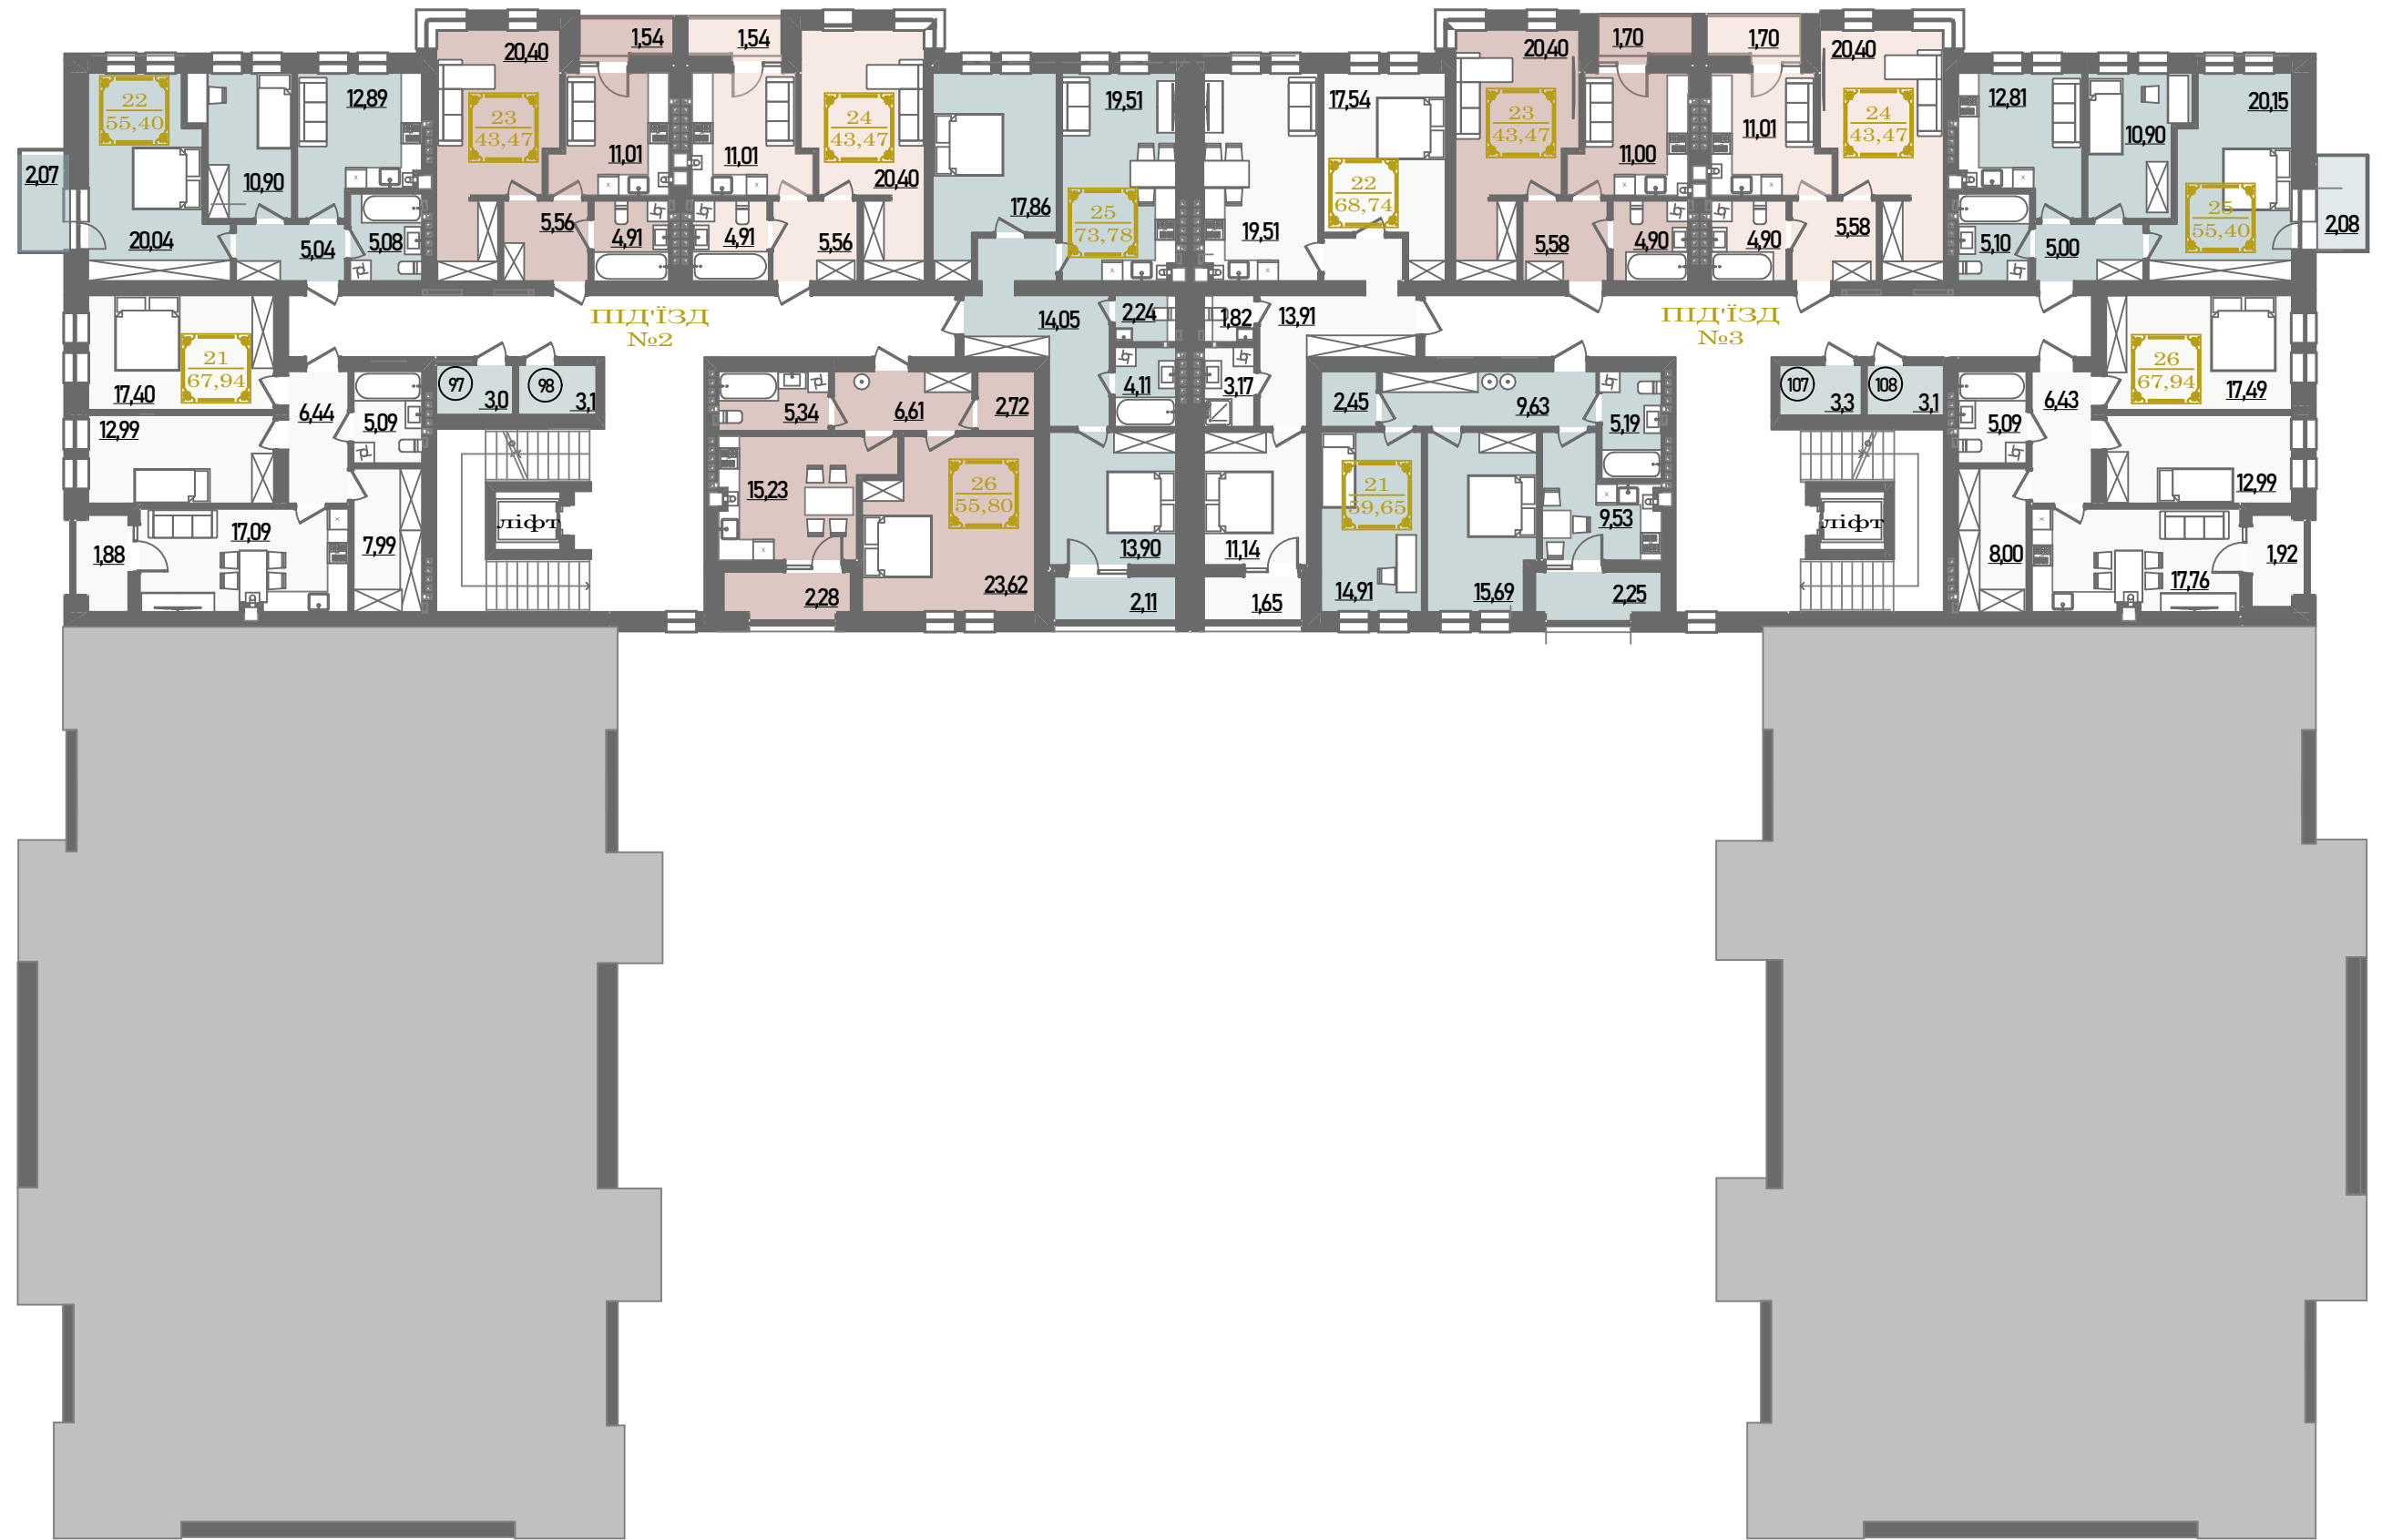


1-но кімнатні квартири

2-ох кімнатні квартири

Комірки

План 6-го поверху

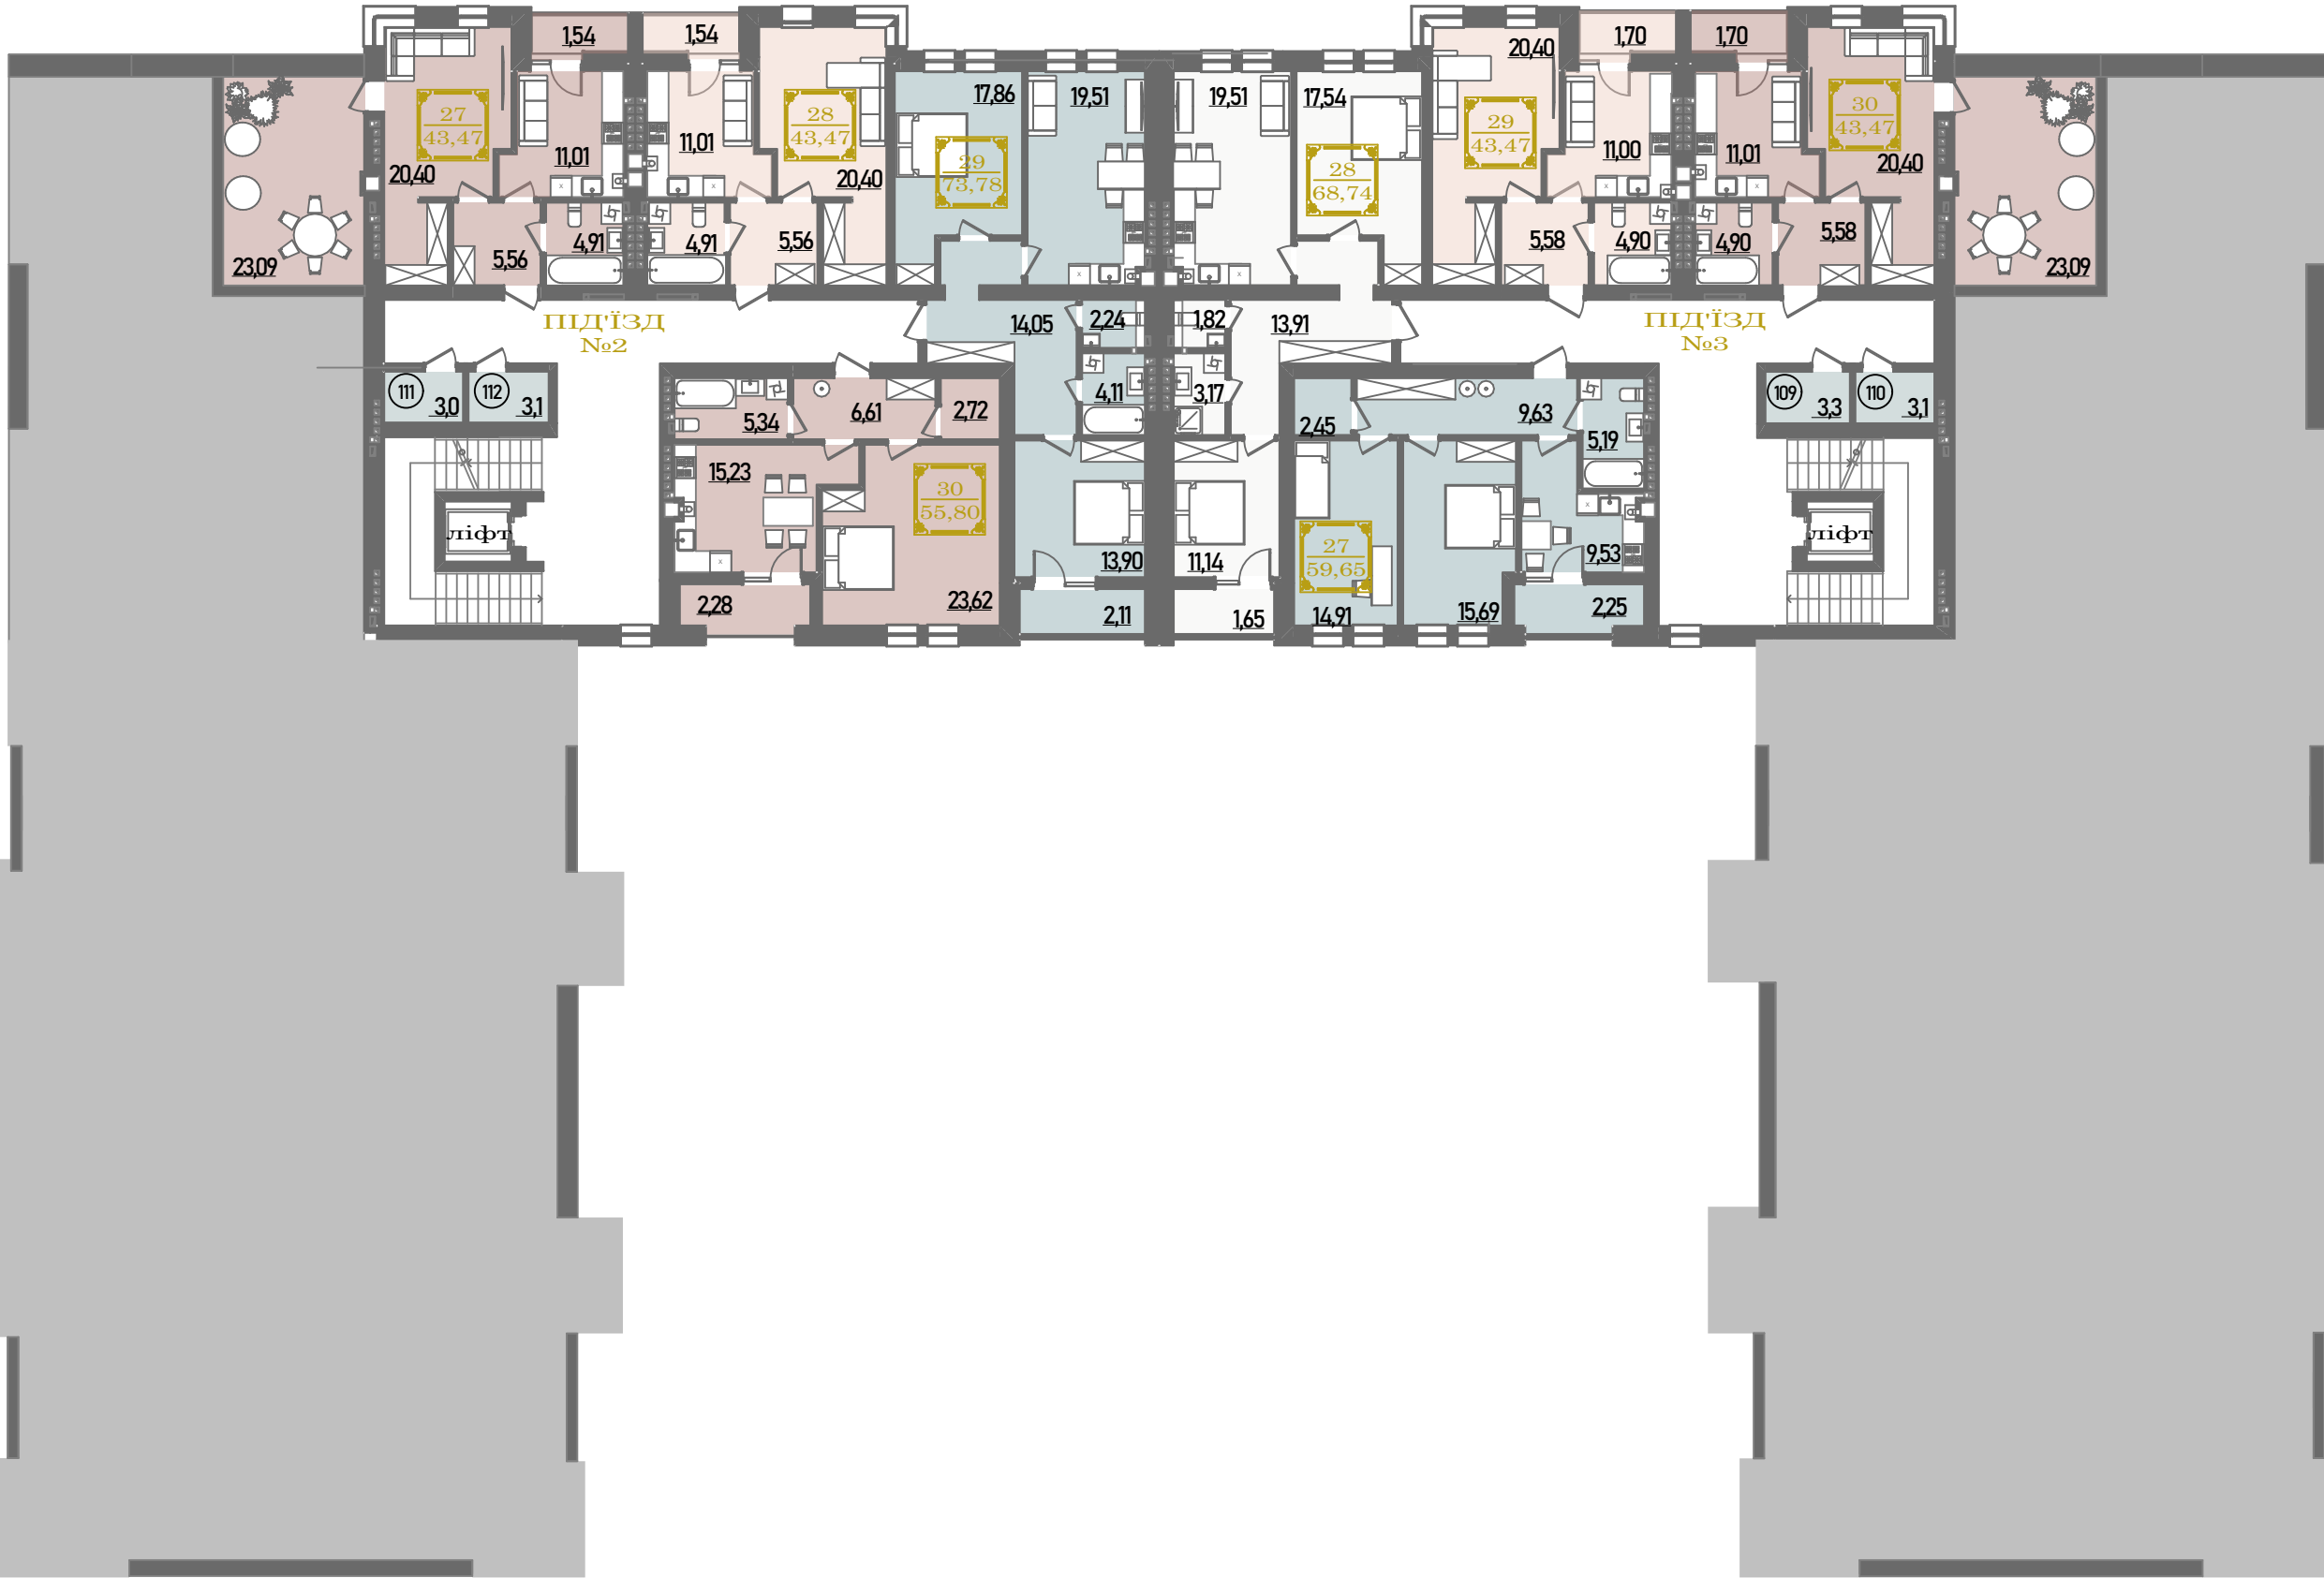

Примітка: Плоштерас не входить у загальну площу квартири.
Розміри та площу тераси уточнити.

1-но кімнатні квартири

2-ох кімнатні квартири

Комірки