

схема планування та розміщення меблів 1-го поверху

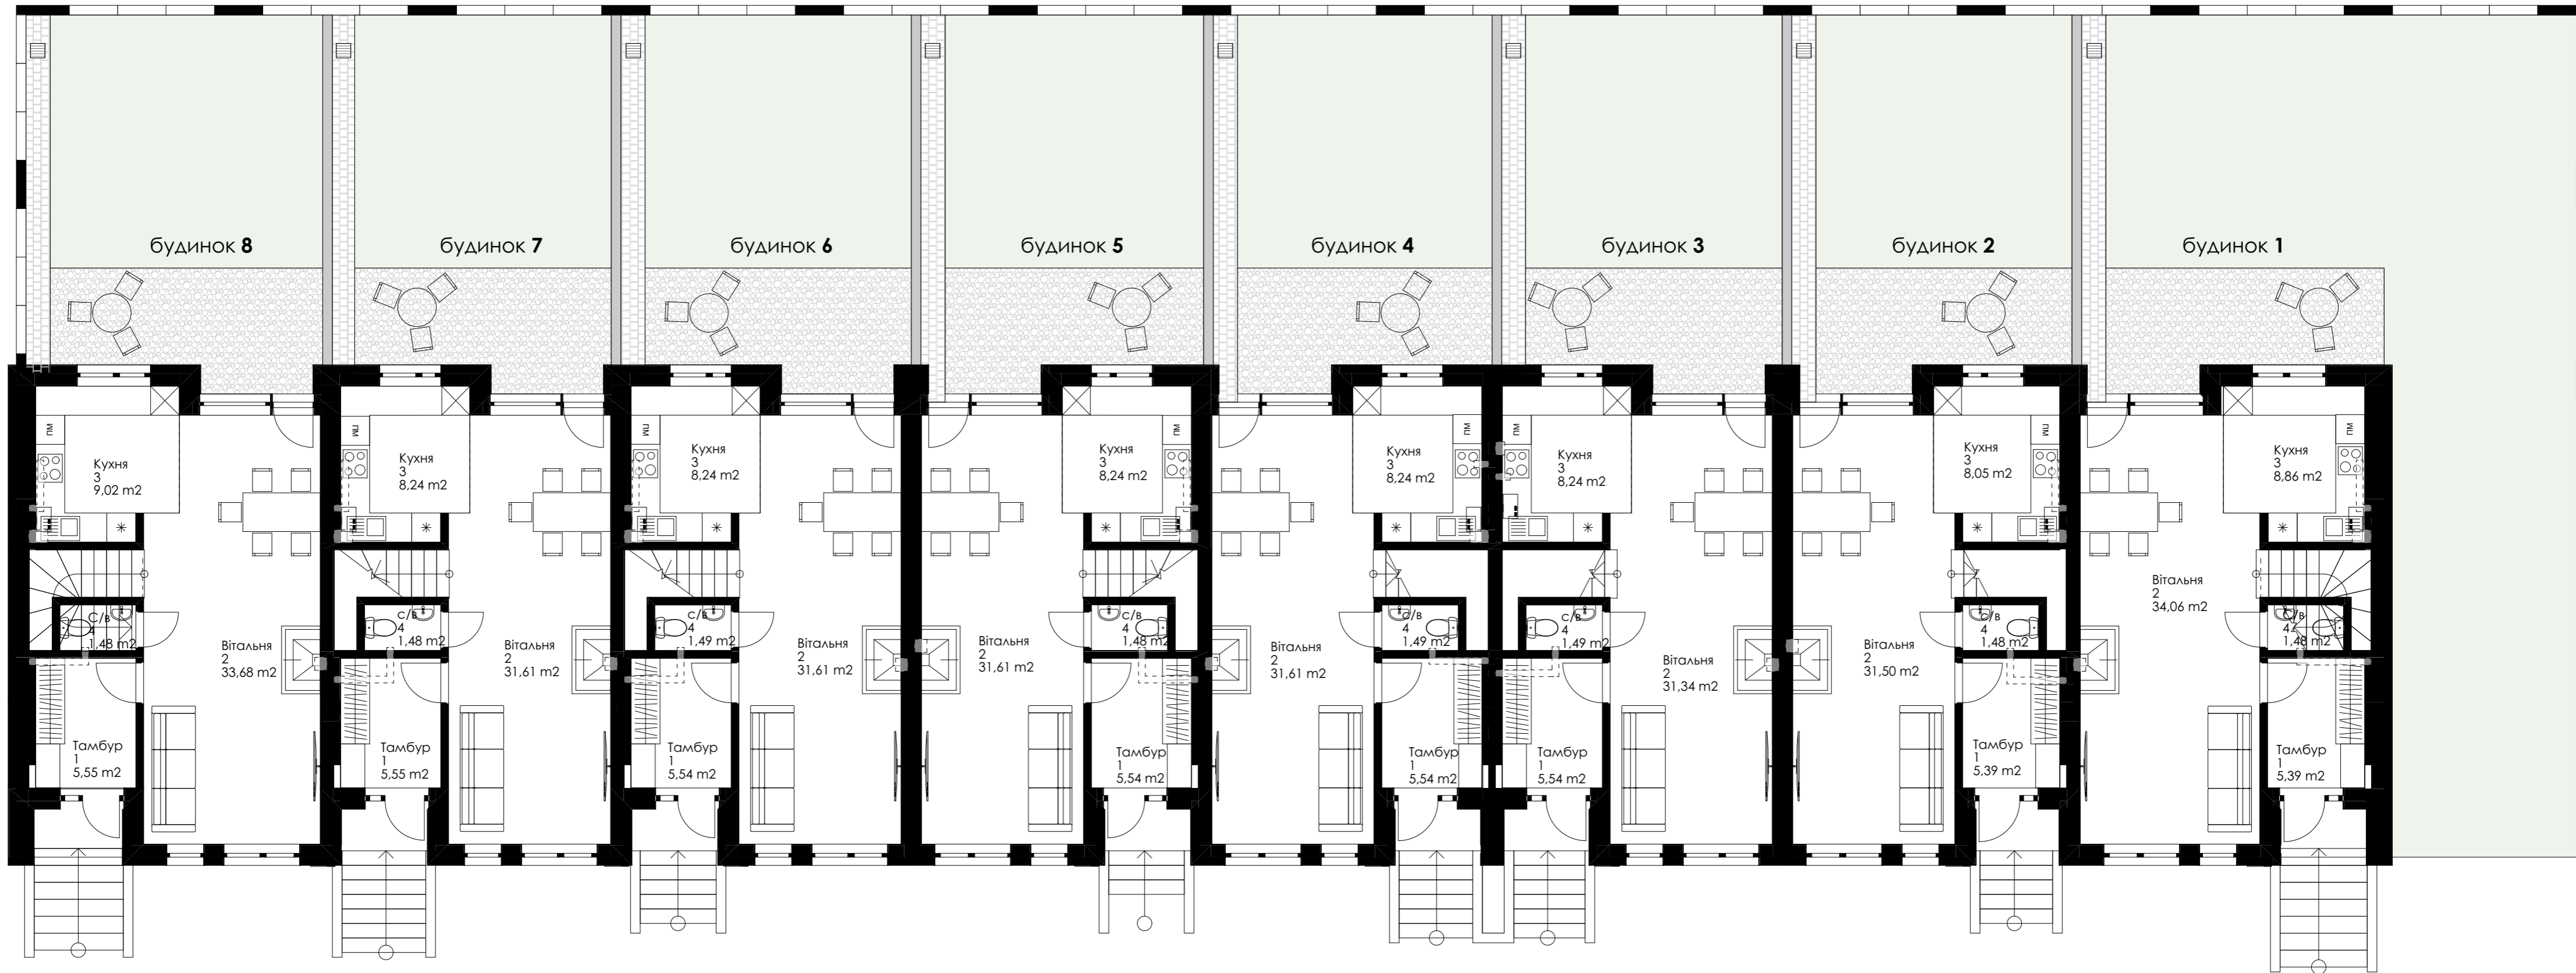


схема планування та розміщення меблів 2-го поверху

будинок 8

будинок 7

будинок 6


будинок 5

будинок 4

будинок 3

будинок 2

будинок 1

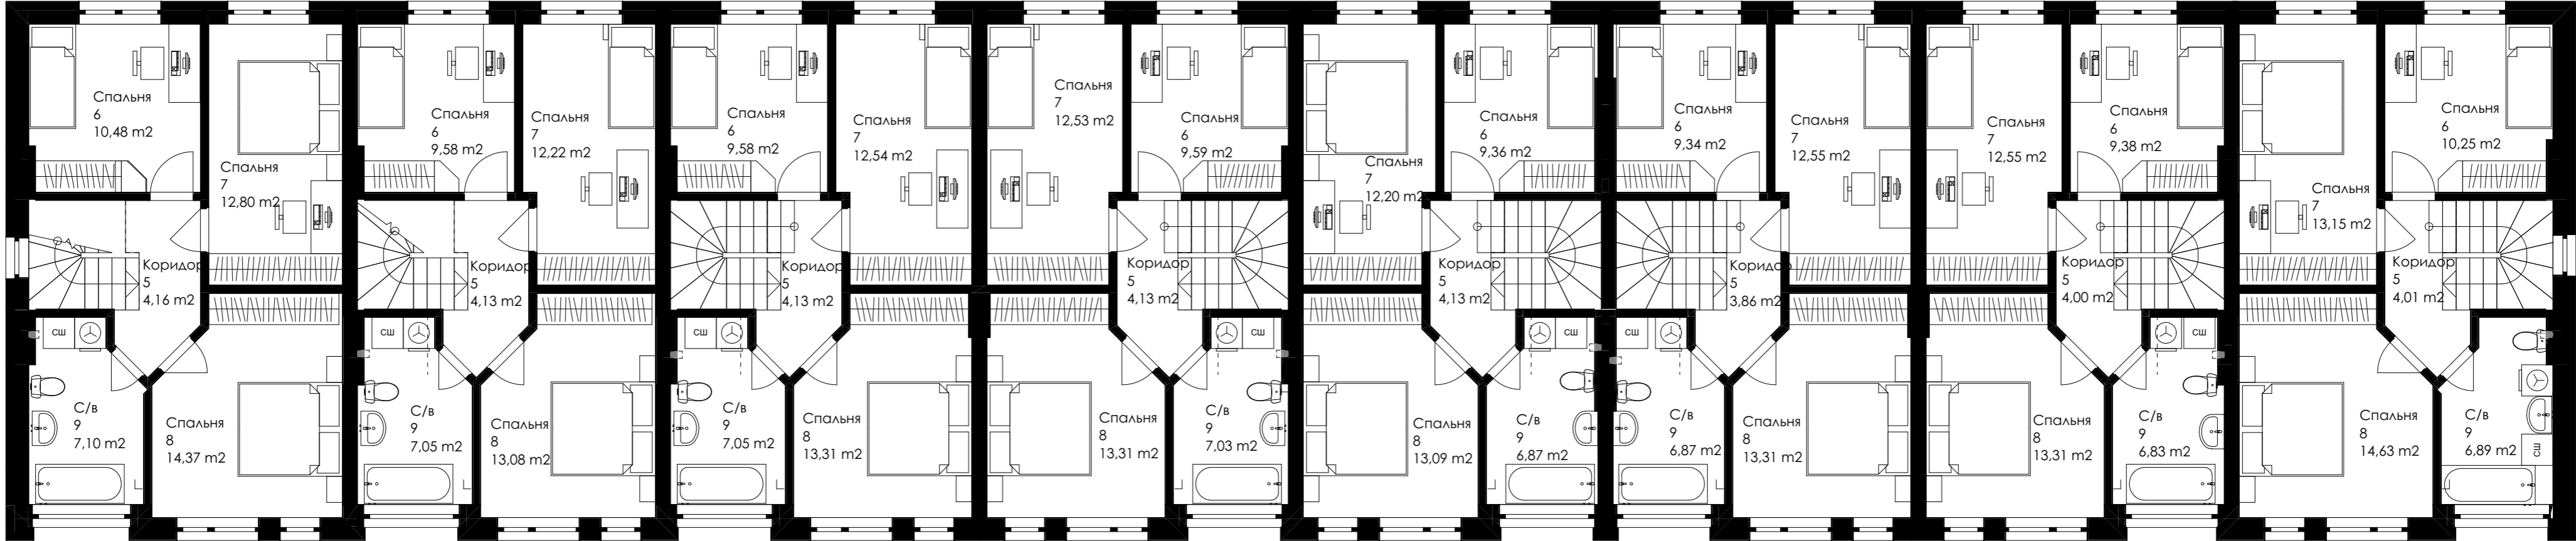

Експлікація приміщень блокованих квартир 1-ї черги

Номер приміщення	Найменування	Площа, м2	Кат. приміщення								
Будинок 1				Будинок 4				Будинок 7			
1	Тамбур	5,39		1	Тамбур	5,54		1	Тамбур	5,55	
2	Вітальня	34,06		2	Вітальня	31,61		2	Вітальня	31,61	
3	Кухня	8,86		3	Кухня	8,24		3	Кухня	8,24	
4	С/в	1,48		4	с/в	1,49		4	с/в	1,48	
5	Коридор	4,01		5	Коридор	4,13		5	Коридор	4,13	
6	Спальня	10,25		6	Спальня	9,36		6	Спальня	9,58	
7	Спальня	13,15		7	Спальня	12,20		7	Спальня	12,22	
8	Спальня	14,63		8	Спальня	13,09		8	Спальня	13,08	
9	С/в	6,89		9	С/в	6,87		9	С/в	7,05	
		98,72 м²				92,53 м²				92,94 м²	
Будинок 2				Будинок 5				Будинок 8			
1	Тамбур	5,39		1	Тамбур	5,54		1	Тамбур	5,55	
2	Вітальня	31,50		2	Вітальня	31,61		2	Вітальня	33,68	
3	Кухня	8,05		3	Кухня	8,24		3	Кухня	9,02	
4	с/в	1,48		4	с/в	1,48		4	С/в	1,48	
5	Коридор	4,00		5	Коридор	4,13		5	Коридор	4,16	
6	Спальня	9,38		6	Спальня	9,59		6	Спальня	10,48	
7	Спальня	12,55		7	Спальня	12,53		7	Спальня	12,80	
8	Спальня	13,31		8	Спальня	13,31		8	Спальня	14,37	
9	С/в	6,83		9	С/в	7,03		9	С/в	7,10	
		92,49 м²				93,46 м²				98,64 м²	
Будинок 3				Будинок 6				Будинок 8			
1	Тамбур	5,54		1	Тамбур	5,54					
2	Вітальня	31,34		2	Вітальня	31,61					
3	Кухня	8,24		3	Кухня	8,24					
4	с/в	1,49		4	с/в	1,49					
5	Коридор	3,86		5	Коридор	4,13					
6	Спальня	9,34		6	Спальня	9,58					
7	Спальня	12,55		7	Спальня	12,54					
8	Спальня	13,31		8	Спальня	13,31					
9	С/в	6,87		9	С/в	7,05					
		92,54 м²				93,49 м²					

Зам. інв. №
Підпис і дата
Інв. № об.

						211-11/2020-		
						Блоковані житлові будинки на території масиву Гармонія		
Зм.	Кіл.	Арк.	№ док.	Підпис	Дата			
ГІП				Журбицький АВ				
Виконав				Шевчук А.А.		ЕП		
Перевірів				Ковальчук С.В.		РП 121		
Н.Контроль						Експлікація приміщень		
						ТОВ «А-2» 33000, м. Рівне, вул. Гагаріна, 39 тел. +380685683681 +380962986482 e-mail: zhurbiyka2@gmail.com		

